RELEVEU sc 1:100

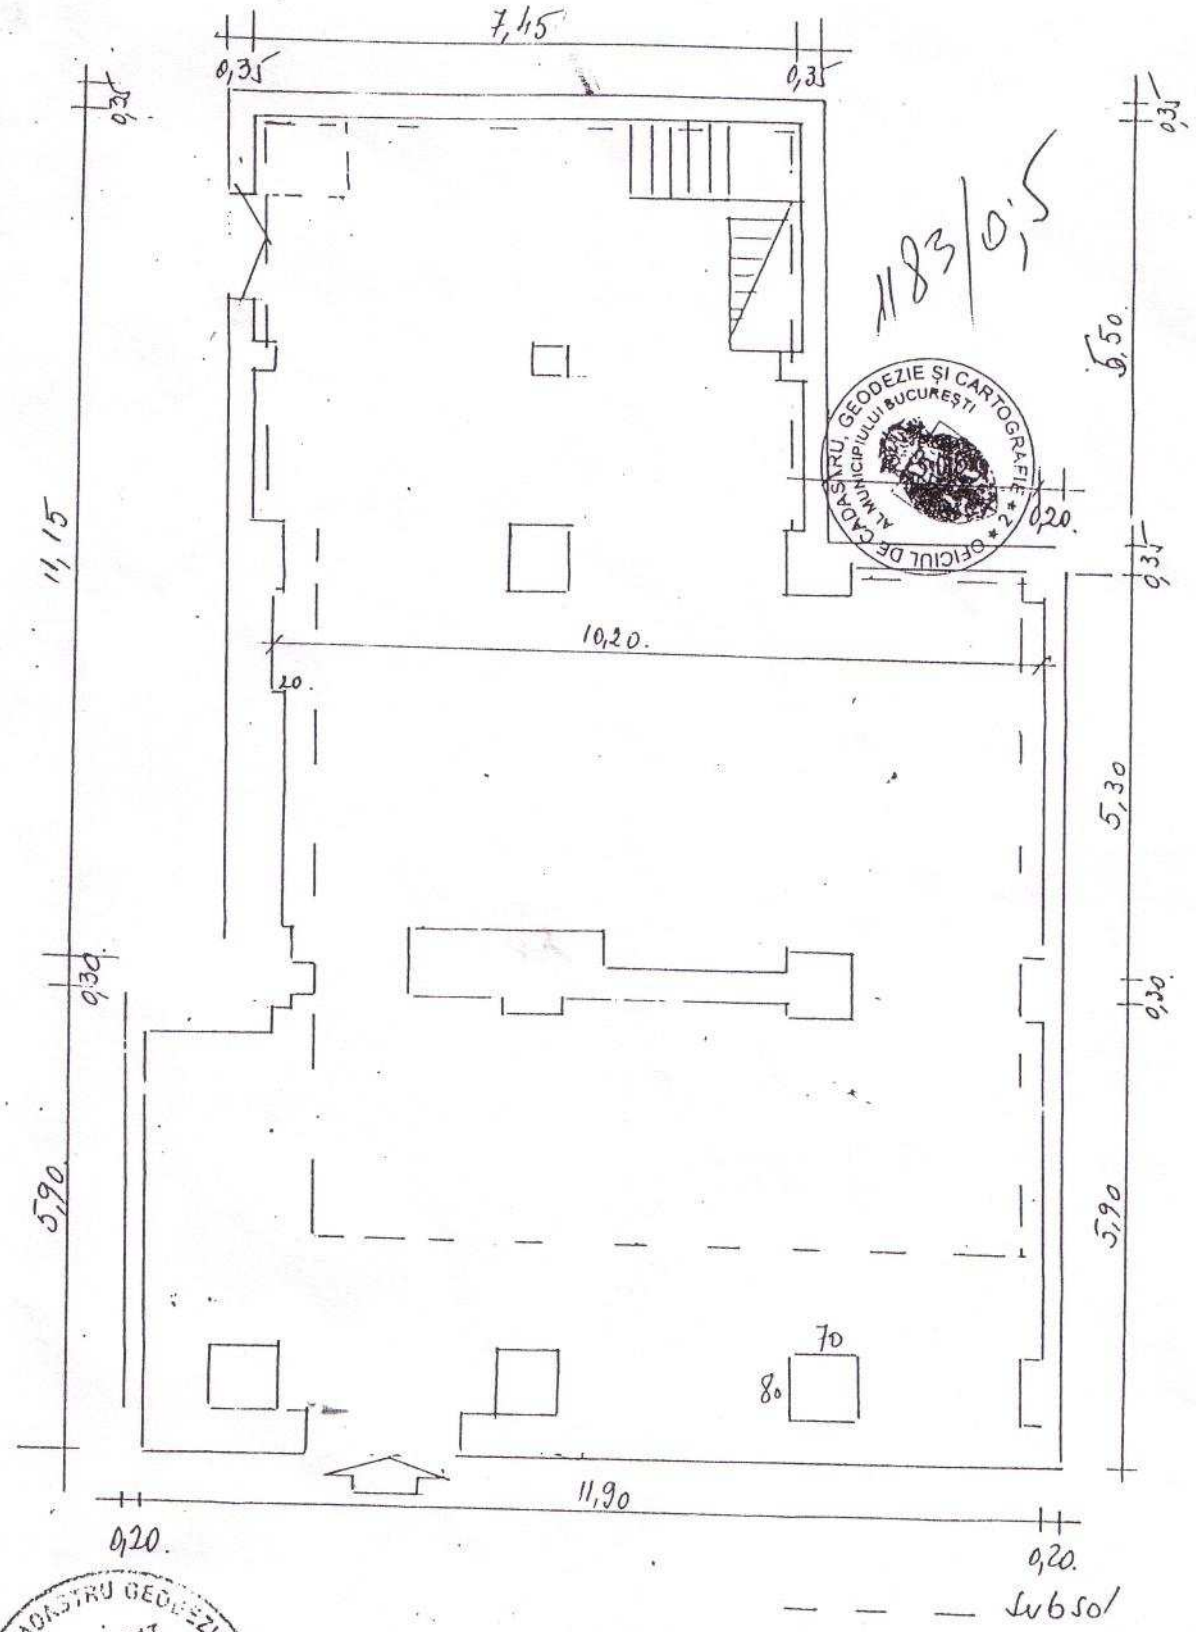

— — — subsol

CORP 5 PARTER
SUPRAFAȚA CONSTRUITĂ 181,45 mp.

OFICIUL NAȚIONAL DE CADASTRU GEODEZIE ȘI CARTOGRAFIE
CERTIFICAT DE AUTORIZARE SERIA B, NR. 0235 A, B, C, D
TODORAN GHE. AVRAM
ROMANIA

PROPRIETAR	ADRESA IMOBILULUI	
Numele și prenumele S.C. COMETEX S.A Adresa. Județ ... SIBIU Localitatea ... SIBIU Str. ... XENOPOL nr 25 Bloc ... Sc. ... Ap ... Etaj ... Sector ...	Județ Localitatea BUCUREȘTI Strada Șos. MIHAI BRAVU Număr 12 Bloc P21-P21A Sc – Etaj PARTER apartament CORP 5 Sector 2 PARTER	ONCGC OFICIUL JUDEȚEAN CADASTRU GEODEZIE ȘI CARTOGRAFIE Nr. înreg. ..... din .....
Executant ... ing. TODORAN GHE Semnătura Numele și prenumele	Autorizat de ONCGC Aut. Nr. B 0235 din 2.06.1999	RECEPȚIONAT ..... Inspector.....