RELEVEU Sc 1:100.

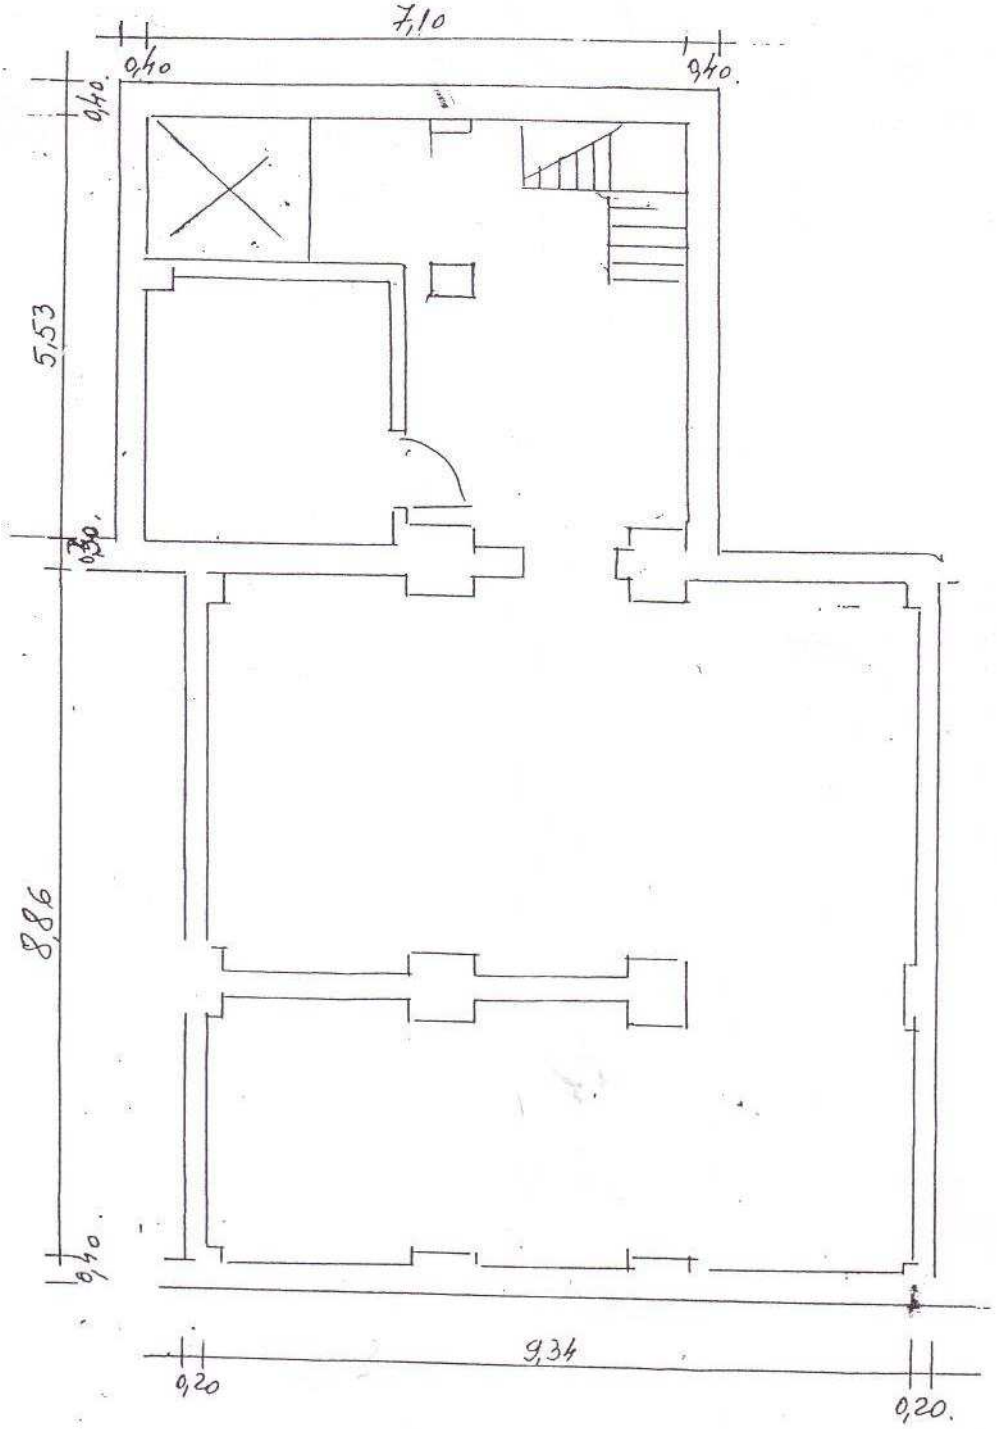

CORP 5 SUBSOL
SUPRAFATA CONSTRUITA 138,05 mp.

ONCGC OFICIUL NAȚIONAL DE CADASTRU GEODEZIE ȘI CARTOGRAFIE ROMÂNIA
CERTIFICAT DE AUTORIZARE SERIA B, NR. 0235
ing. TODORAN GHE.

PROPRIETAR	ADRESA BUNULUI IMOBIL	
Numele și prenumele S.C. COMETEX S.A Adresa. Județ SIBIU Localitatea SIBIU Str. XENOPOL nr. 25 Bloc —— Sc. —— Ap. —— Etaj —— Sector —	Județ Localitatea BUCUREȘTI Strada Șos. MIHAI BRAVU Număr 1B Bloc P2i - P2i Sc — Etaj PARTER apartament CORP 5 Sector 2 SUBSOL	ONCGC OFICIUL JUDEȚEAN CADASTRU GEODEZIE ȘI CARTOGRAFIE Nr. înreg. ..... din .....
Executant ing. TODORAN GHE Semnătura Numele și prenumele	Autorizat de CNCGC Aut. Nr. B 0235 din 2.06.1999	RECEPȚIONAT ..... Inspector.....